


KEY PLAN
SCALE: N.T.S. NORTH

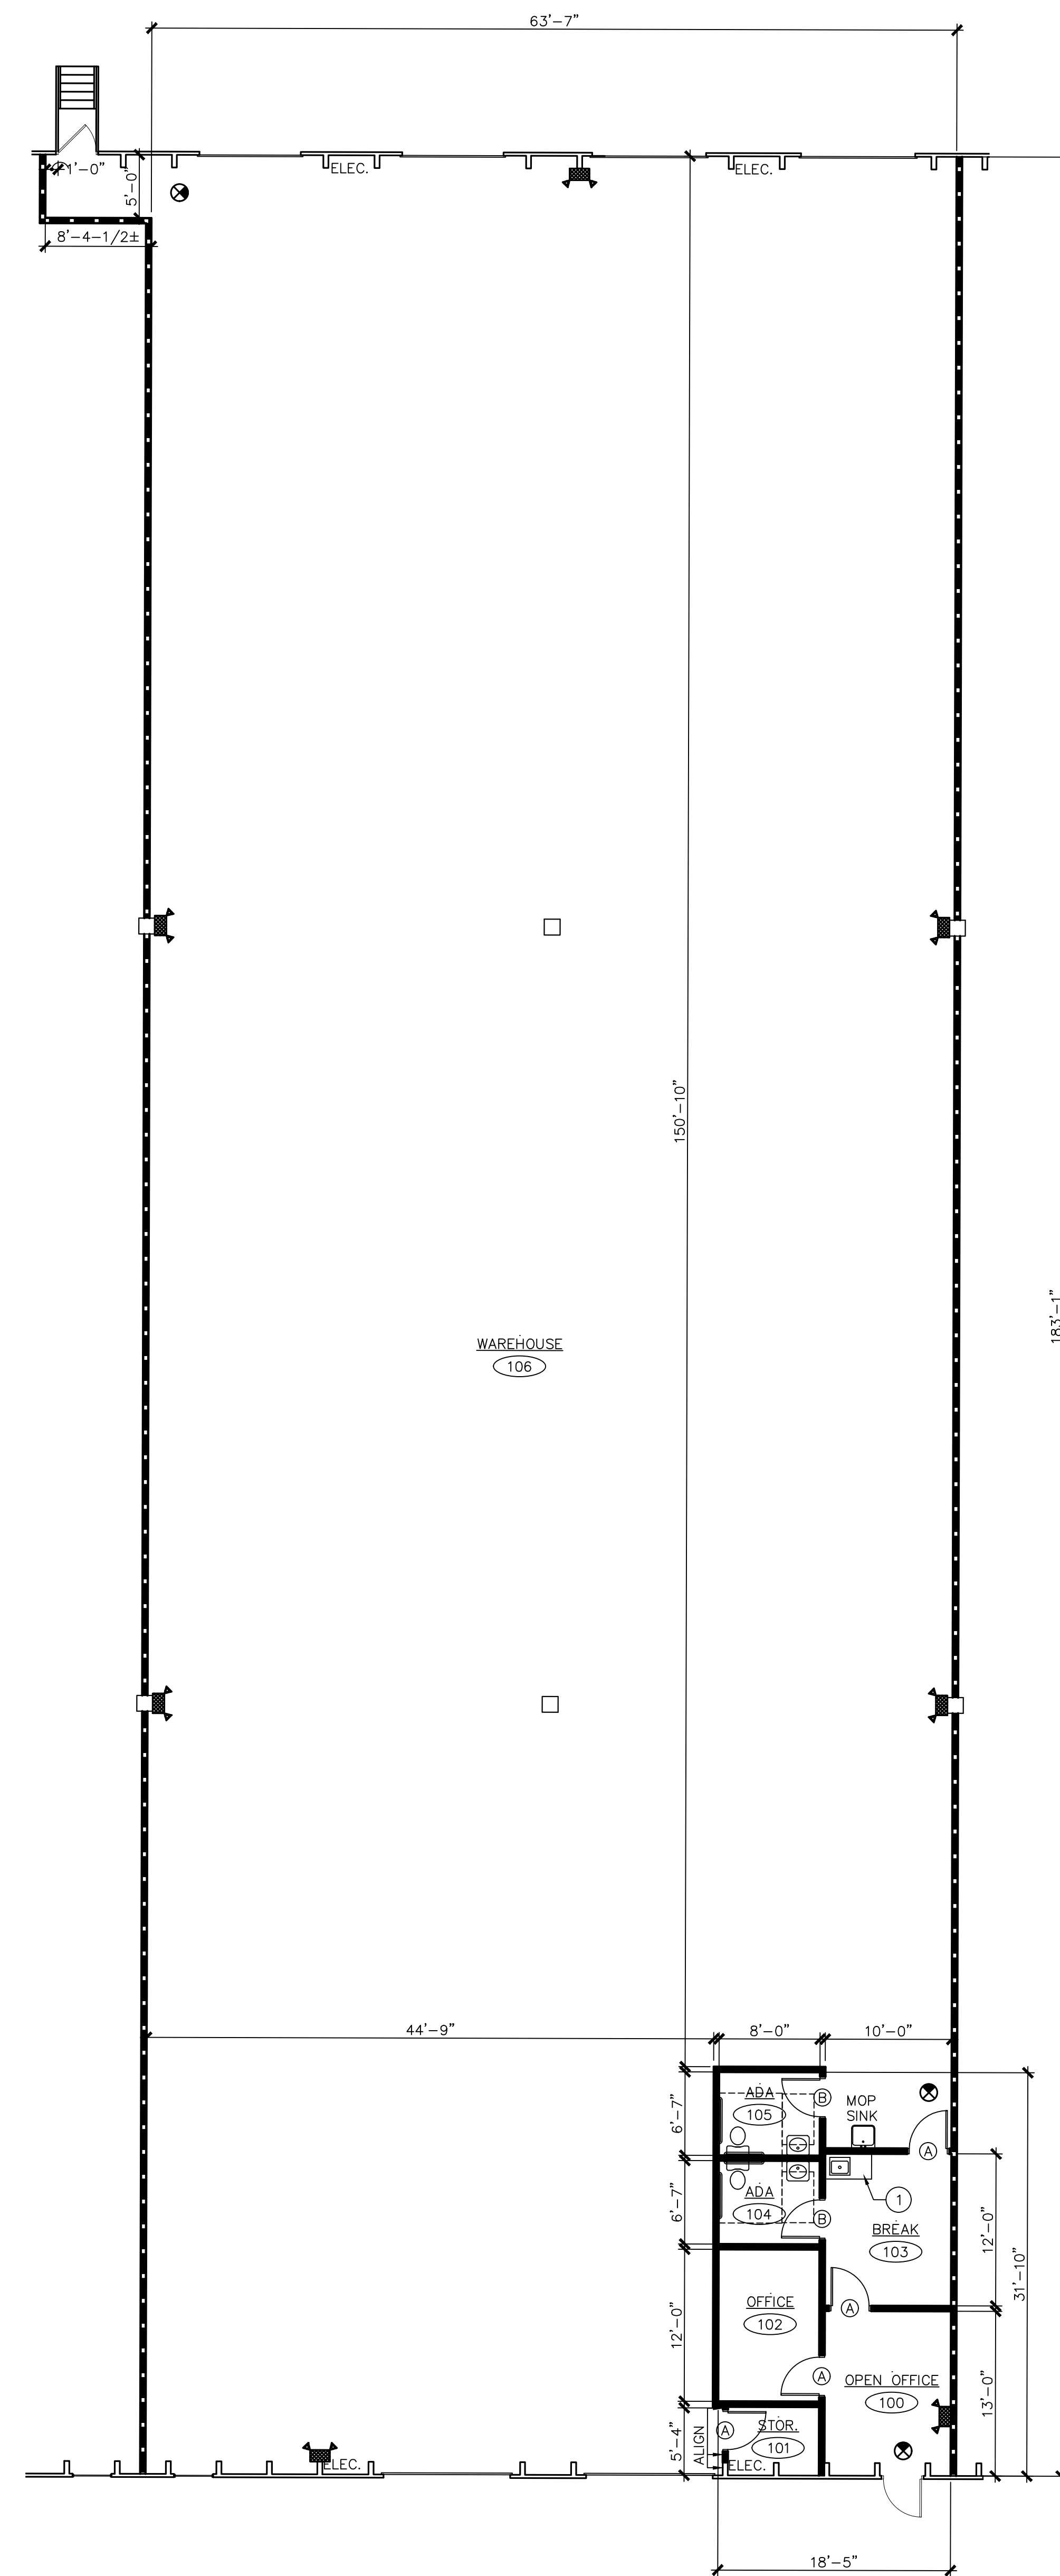

A FLOOR PLAN
SCALE: 1/8" = 1'-0" NORTH